



Referenzbilder




Stimmungsbild Gemeinschaftsplatz



Betonbrunnen



Pergola mit Holzlatung

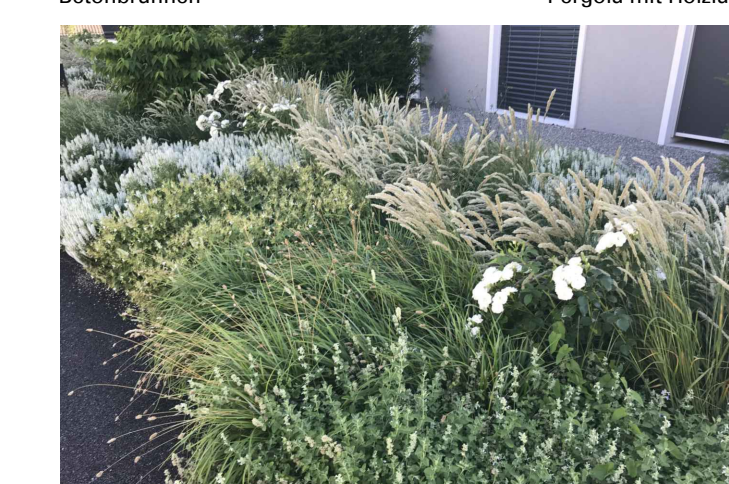


Stauden- & Gräserbepflanzung



Heister in Wiesenband



Blumenwiese

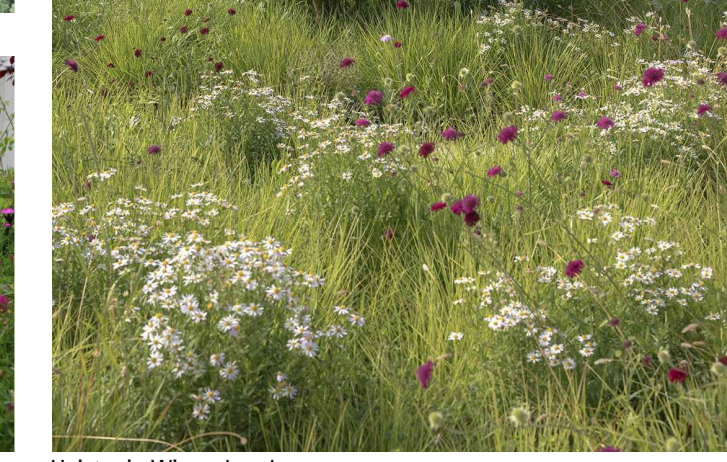


Asphaltbelag mit Splittestreue



Asphaltbelag mit Splittestreue



Schrittplatten

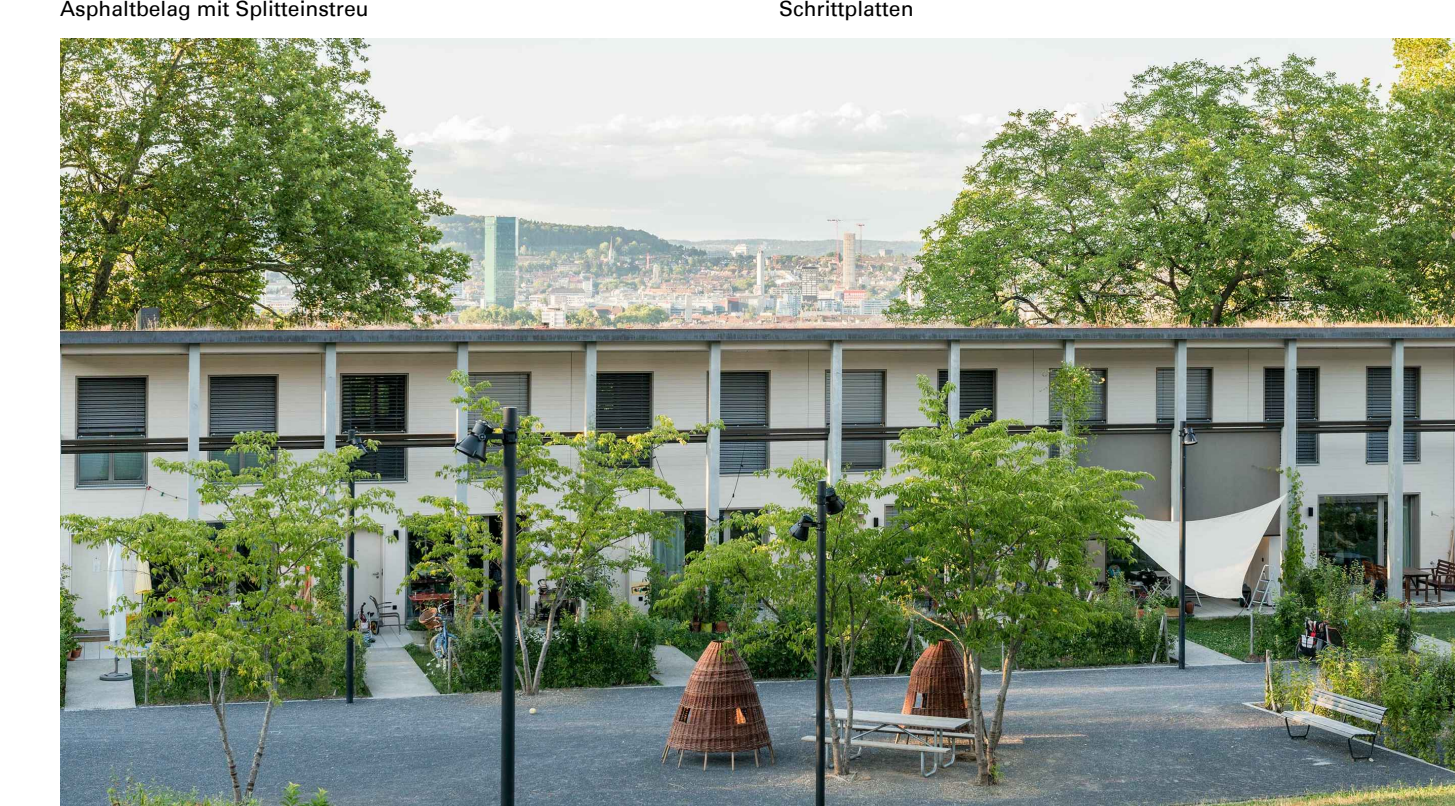

Stimmungsbild Siedlung Grünmatt ZH



naturnaher Spielplatz



Spiel Balancierklötze

Legende

- Projektperimeter
- Linie Tiefgarage
- Grenzabstandslinie
- Parzellierung
- Entwässerung
- Rinne
- Hart- & Grünflächen
- Asphaltbelag befahrbar
- Farbbitumen mit Edelsplitt, Klebverfahren
- Trittplatten in Kiesbelag
- Plattenband gedeckt gemäss Angaben Architekt
- Kieschaussierung sickerfähig mit Sandabstreuer
- Blumenwiese
- UFA-Wildblumenwiese Original CH-I-G
- Blumenrasen
- UFA-Blumenrasen CH-I-G
- Stauden- und Gräserbepflanzung Braunellen-Mischung D. Labhart
- Bepflanzung
- Mehrstämmige Grossheister Höhe bis 3.00m
- Solitärbaum Höhe: ca. 6.00-12.00m
- Hecke geschritten Höhe bis 1.80m
- Ausstattung
- Gemeinschaftsbeete Trog
- div. Spielgeräte aus Robinienholz
- Gemeinschaftsgrill
- Einheimische Kleinsträucher
- Kletterpflanzen
- ökologische Aufwertungsmassnahme für Kleinlebewesen
- Brunnen
- Veloanlehnbügel

Grundlage, Herkunft / Bezugsort	Datum	Erhebung /
ErDGeschoss / Arch	22.12.2023	22.12.2023

Unterschriften


Bauherrschaft: Immo TREIER AG, Martin Kummer Datum: .....

Unterschrift: .....

Grundeigentümerinnen: Datum: .....

Architekt: ERP Architekten AG Datum: .....

Landchaftsarchitekt: SKK Landschaftsarchitekten AG Datum: .....

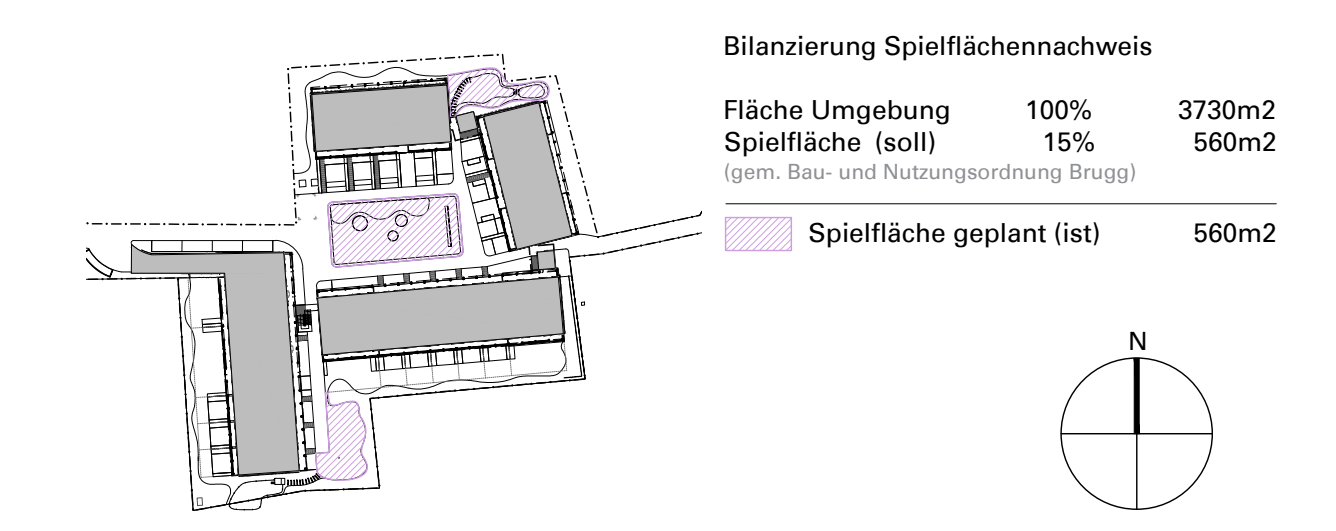

SKK Landschaftsarchitekten AG - Lindenplatz 5 - CH-5430 Wettingen - Tel. 056 437 30 20 - admin@skk.ch - www.skk.ch

SKK Landschaftsarchitekten

Immo Treier AG, Holderbank  
 Wohnüberbauung Am Wasserschloss, Brugg-Lauffohr  
 Baueingabe  
 Situation Umgebung 1:200  
 Bearbeitet 13.02.2024/SR Gezeichnet 13.02.2024/FIR Geprüft 13.02.2024/SR  
 Plan-Nr. 3313-33-101 Format 60 x 84 Revidiert -  
 Bezugsrahmen  LV1903  LV1995  kein © SKK Landschaftsarchitekten AG